

Карта градостроительного зонирования

Условные обозначения

Территориальные зоны


- Зона застройки индивидуальными жилыми домами
- Зона застройки малоэтажными жилыми домами (до 4 этажей, включая мансардный)
- Зона застройки среднеэтажными жилыми домами (от 5 до 8 этажей, включая мансардный)
- Многофункциональная общественно-деловая зона
- Производственная зона
- Зона инженерной инфраструктуры
- Зона транспортной инфраструктуры
- Зона сельскохозяйственных угодий
- Производственная зона сельскохозяйственных предприятий
- Зоны рекреационного назначения
- Зона лесов
- Зона кладбищ
- Зона складирования и захоронения отходов

Поверхностные водные объекты

- Водоток (река, ручей, канал)
- Водоток (река, ручей, канал)

Границы единиц административно-территориального деления

- Граница субъекта Российской Федерации
- Граница муниципального района
- Граница городского поселения
- Граница сельского поселения
- Граница населенного пункта

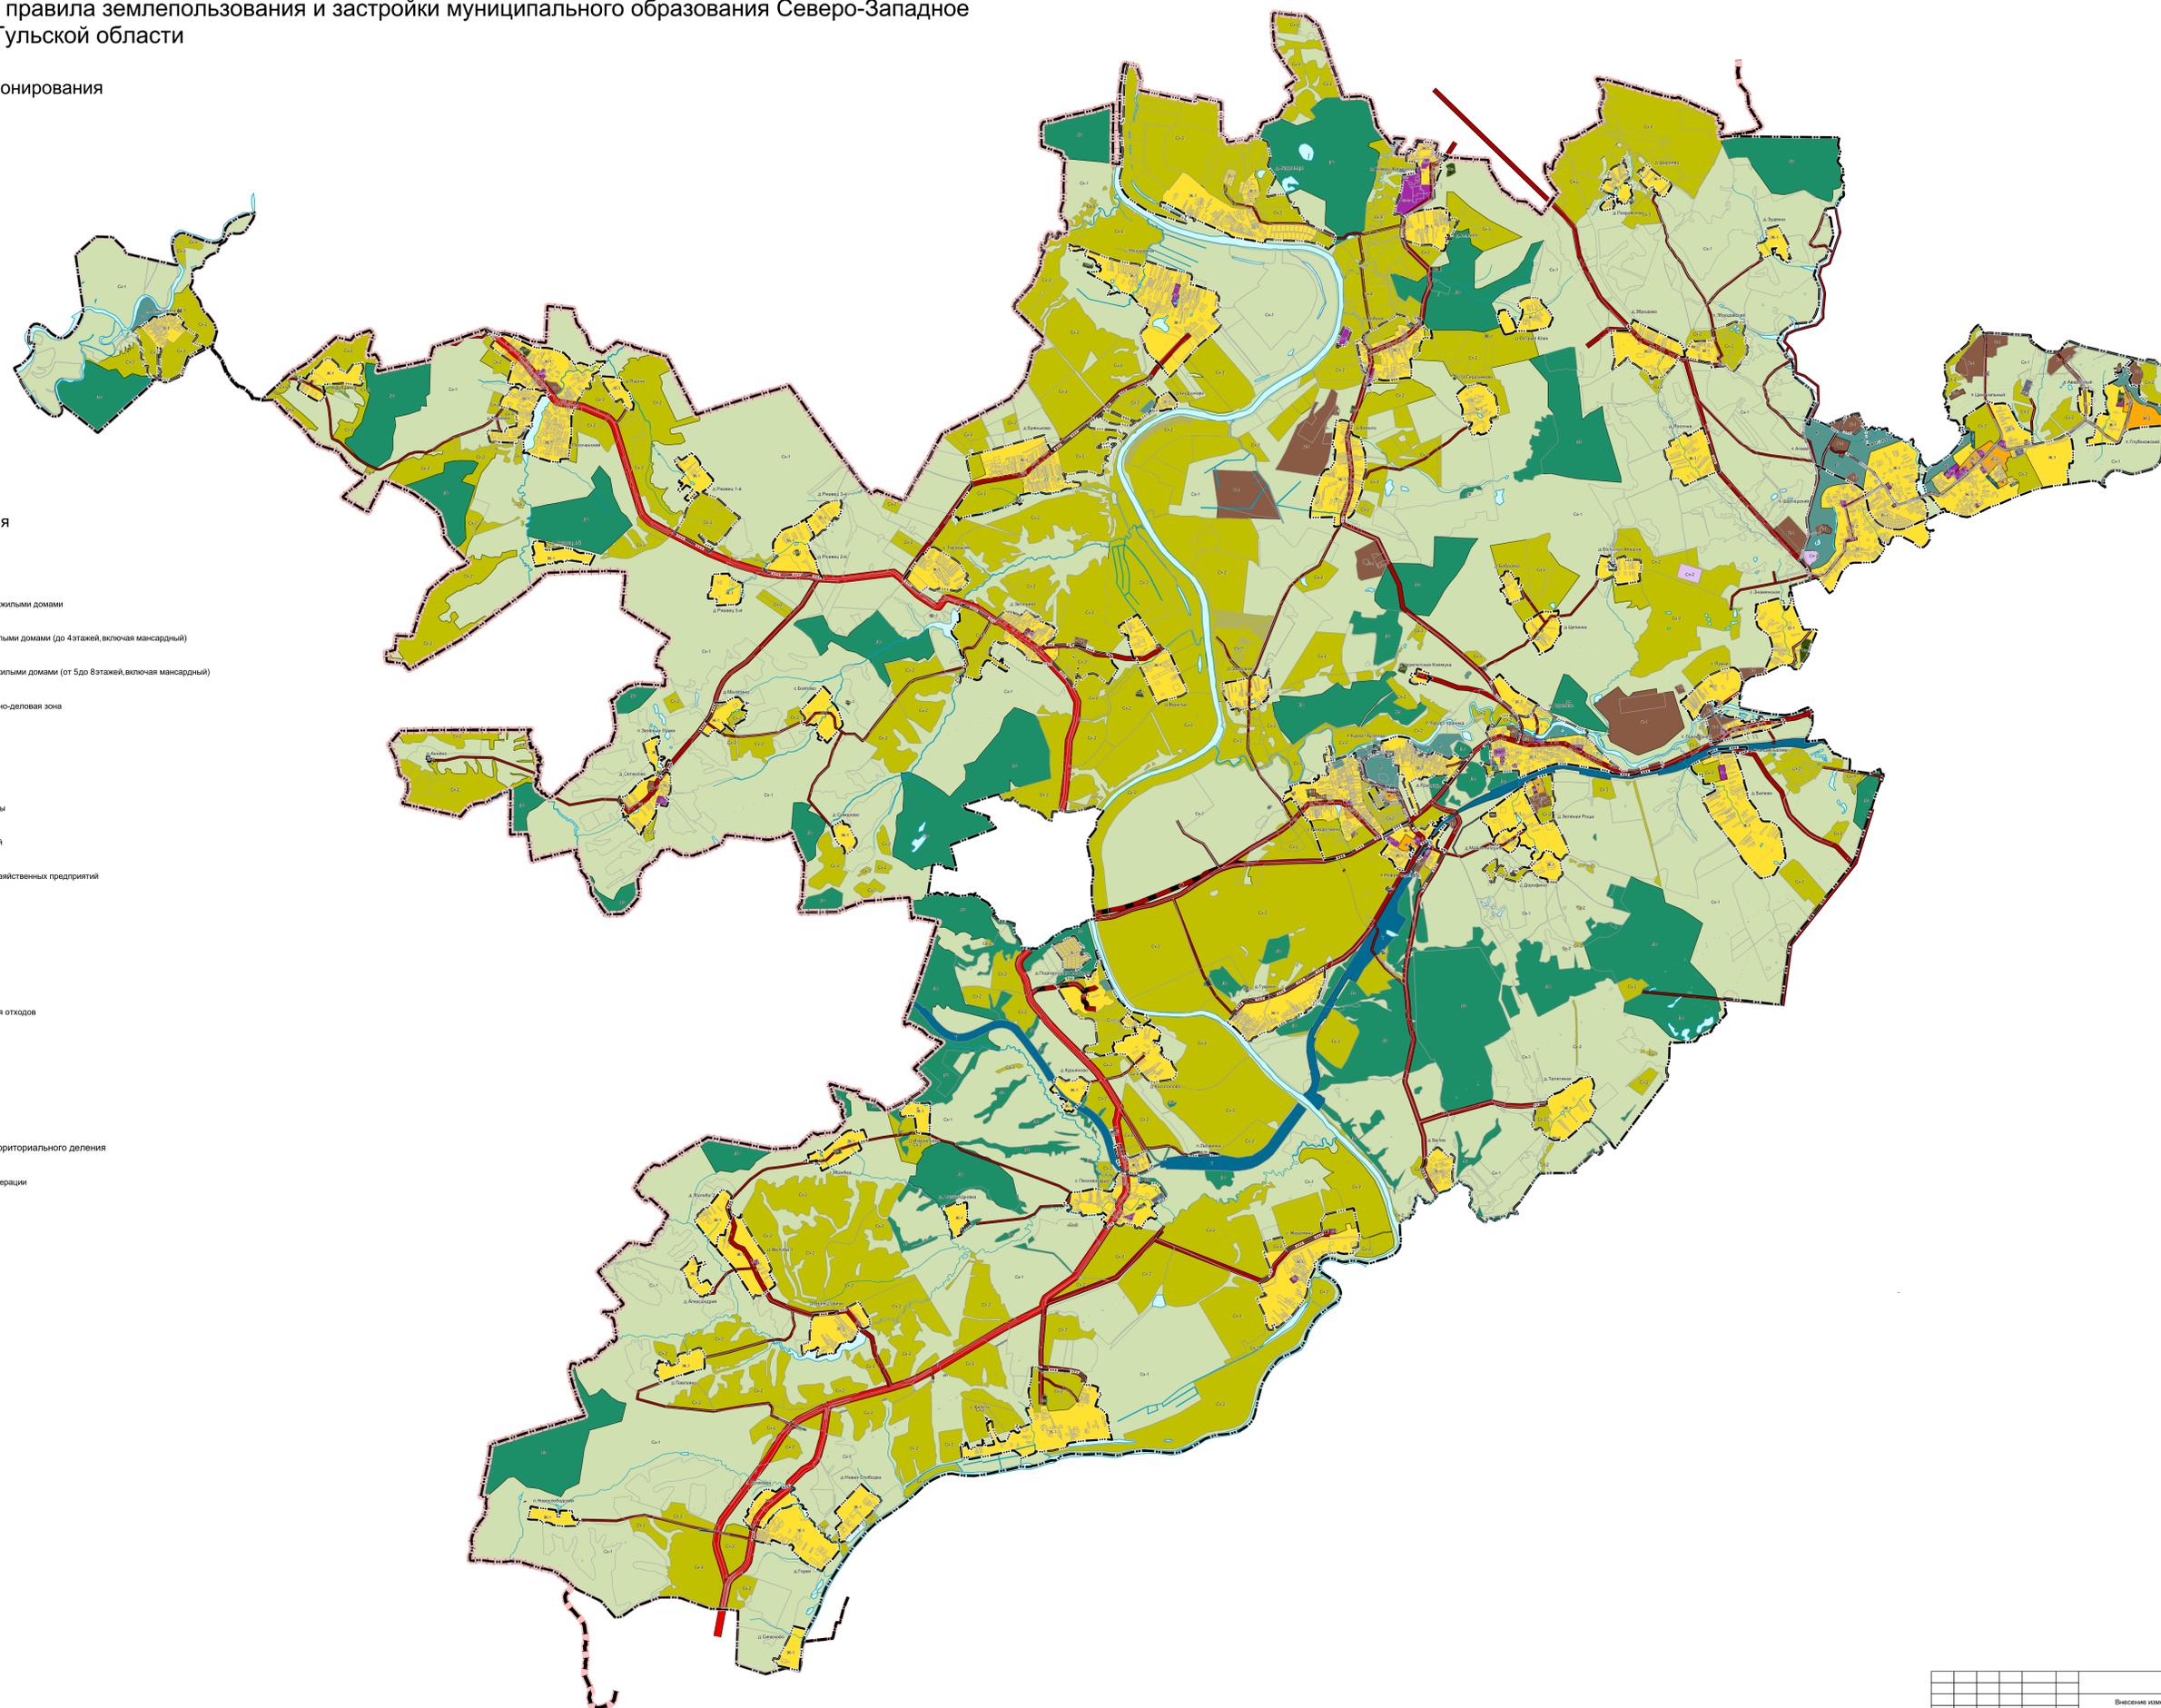

					Внесение изменений в правила землепользования и застройки муниципального образования Северо-Западное Суворовского района Тульской области		
Изм.	Кол. уч.	Лист	№ док.	Подпись	Дата	Страница	Листов
						1	2
Масштаб 1:50000						ООО "Земля"	